


M 1:150 7.50 M

## ÜBERSICHT ERDGESCHOSS


NEUBAU DOPPELHAUS 3 + 4 IN GROSSASPACH, STEGMÜHLENWEG

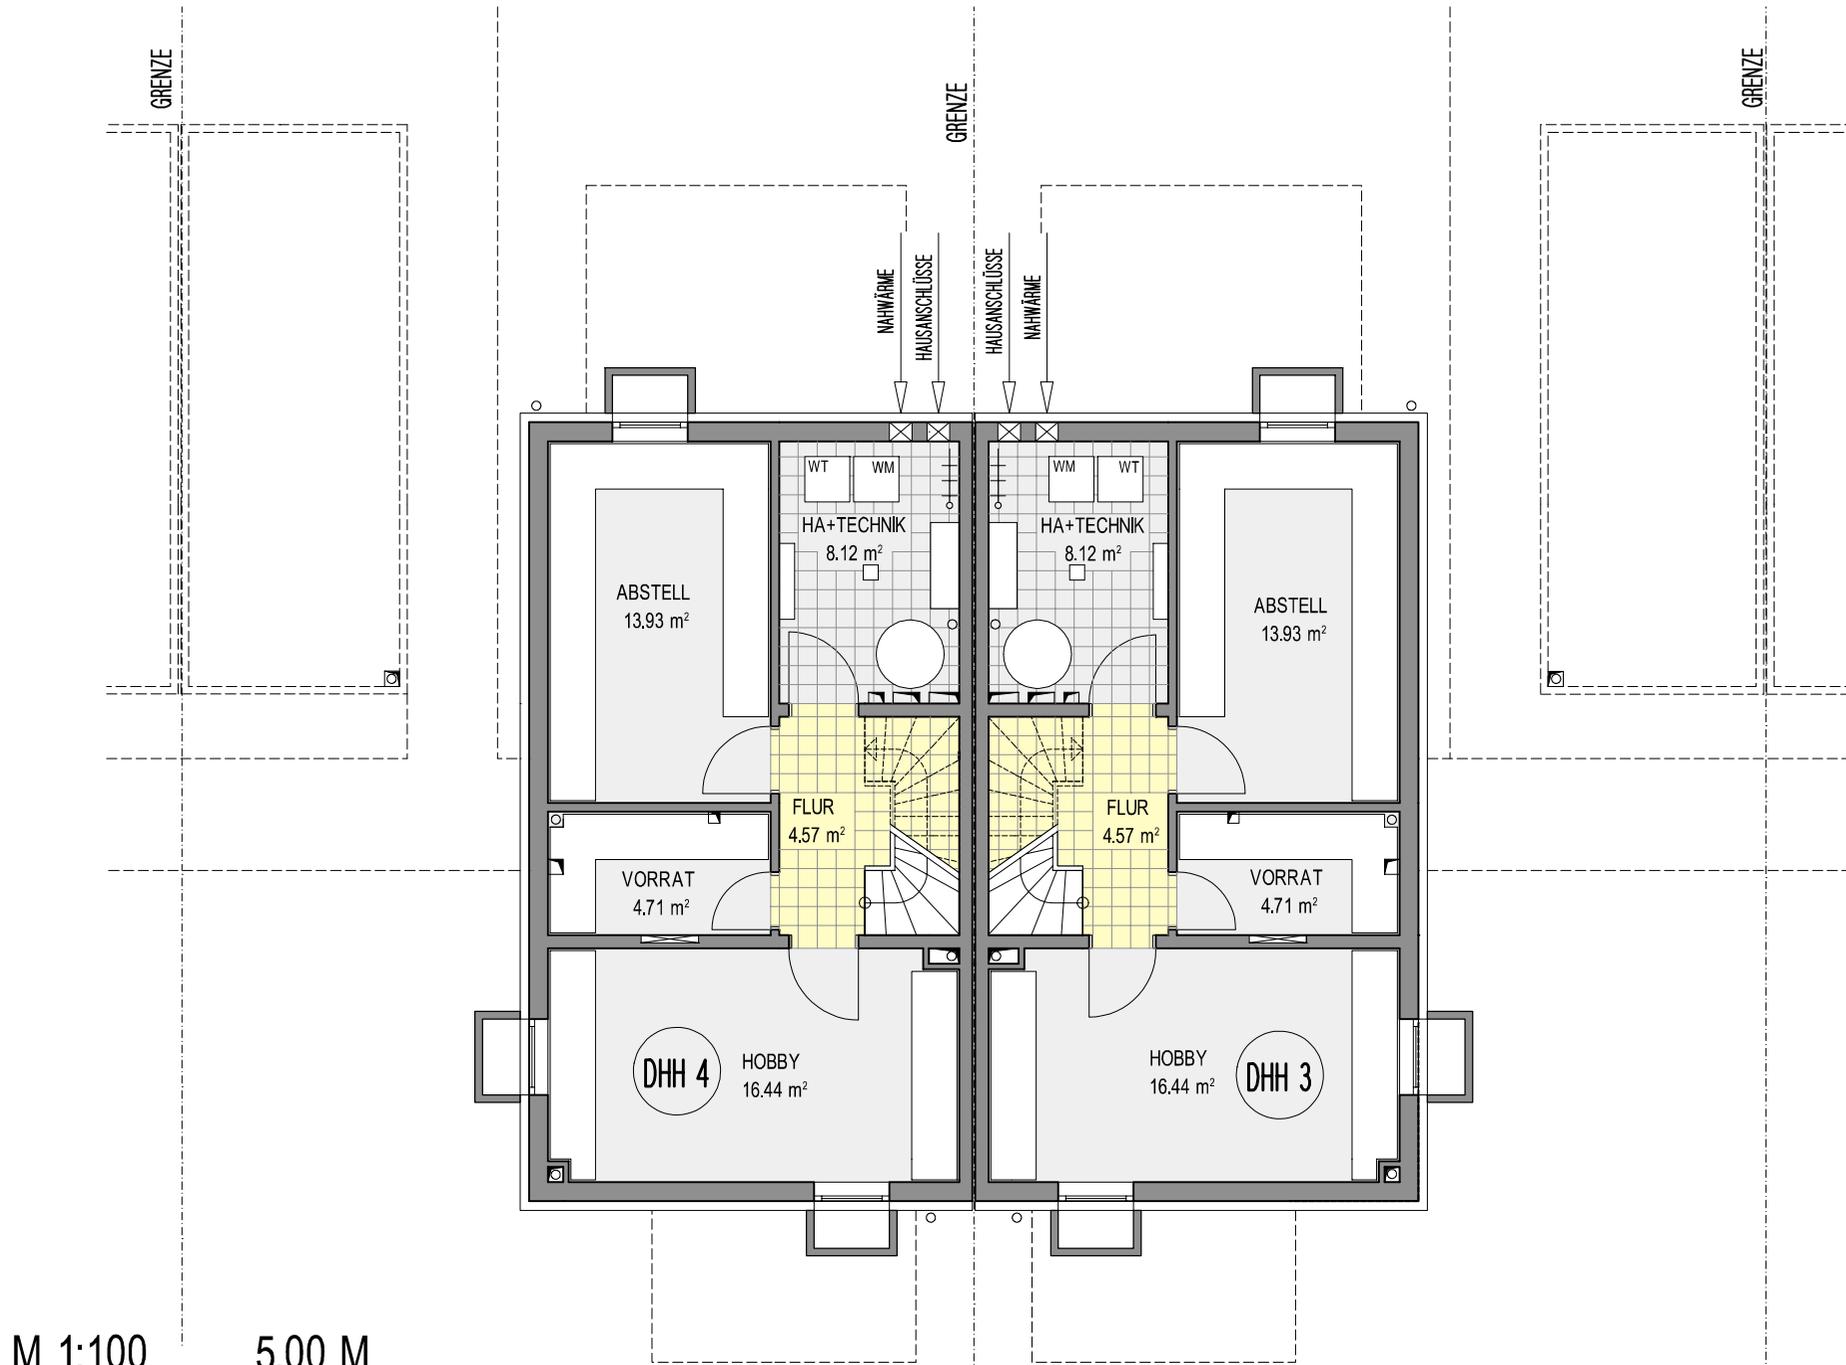


M 1:100      5.00 M

UNTERGESCHOSS

NEUBAU DOPPELHAUS 3 + 4 IN GROSSASPACH, STEGMÜHLENWEG

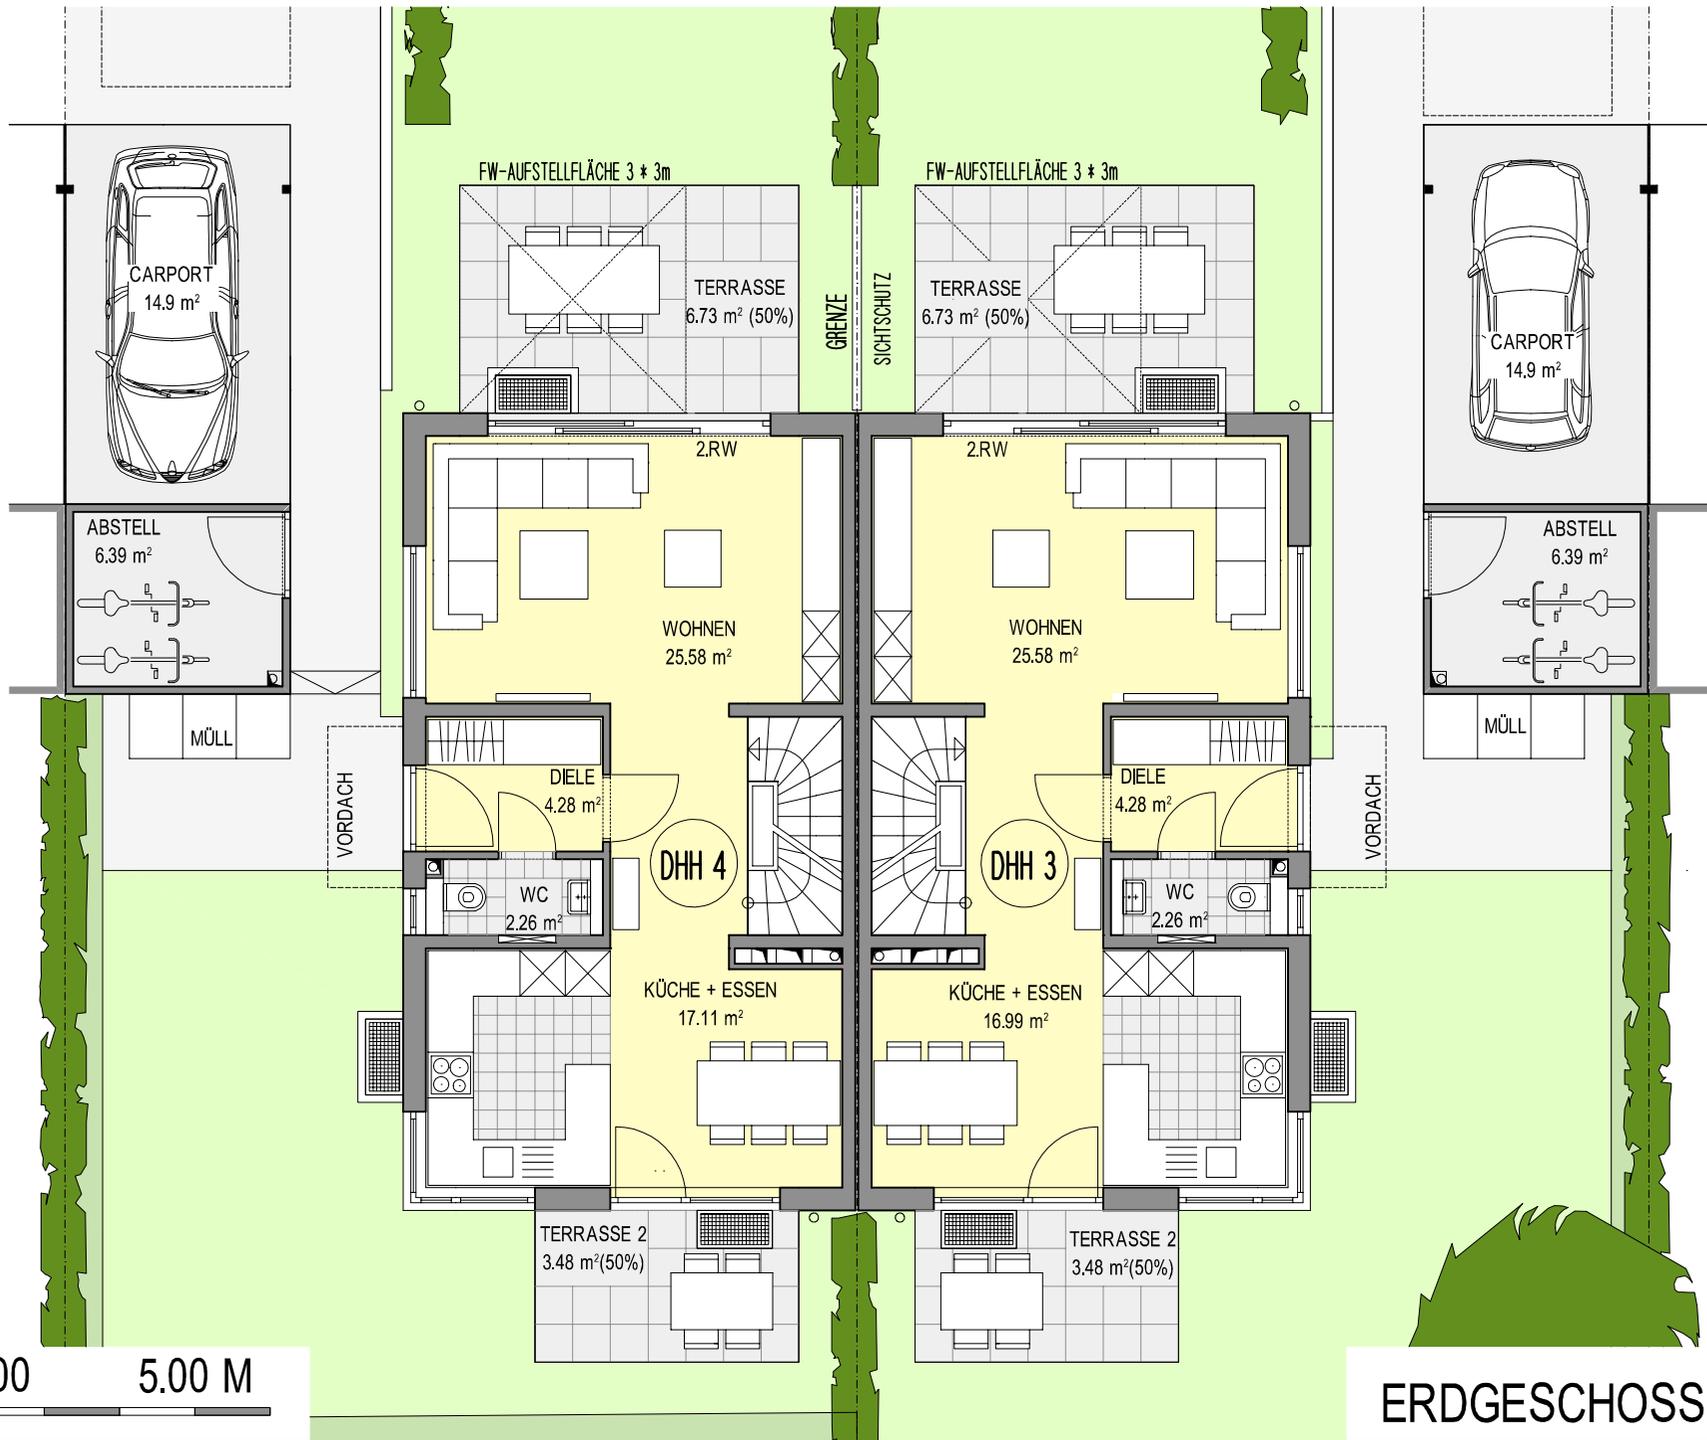


NEUBAU DOPPELHAUS 3 + 4 IN GROSSASPACH, STEGMÜHLENWEG

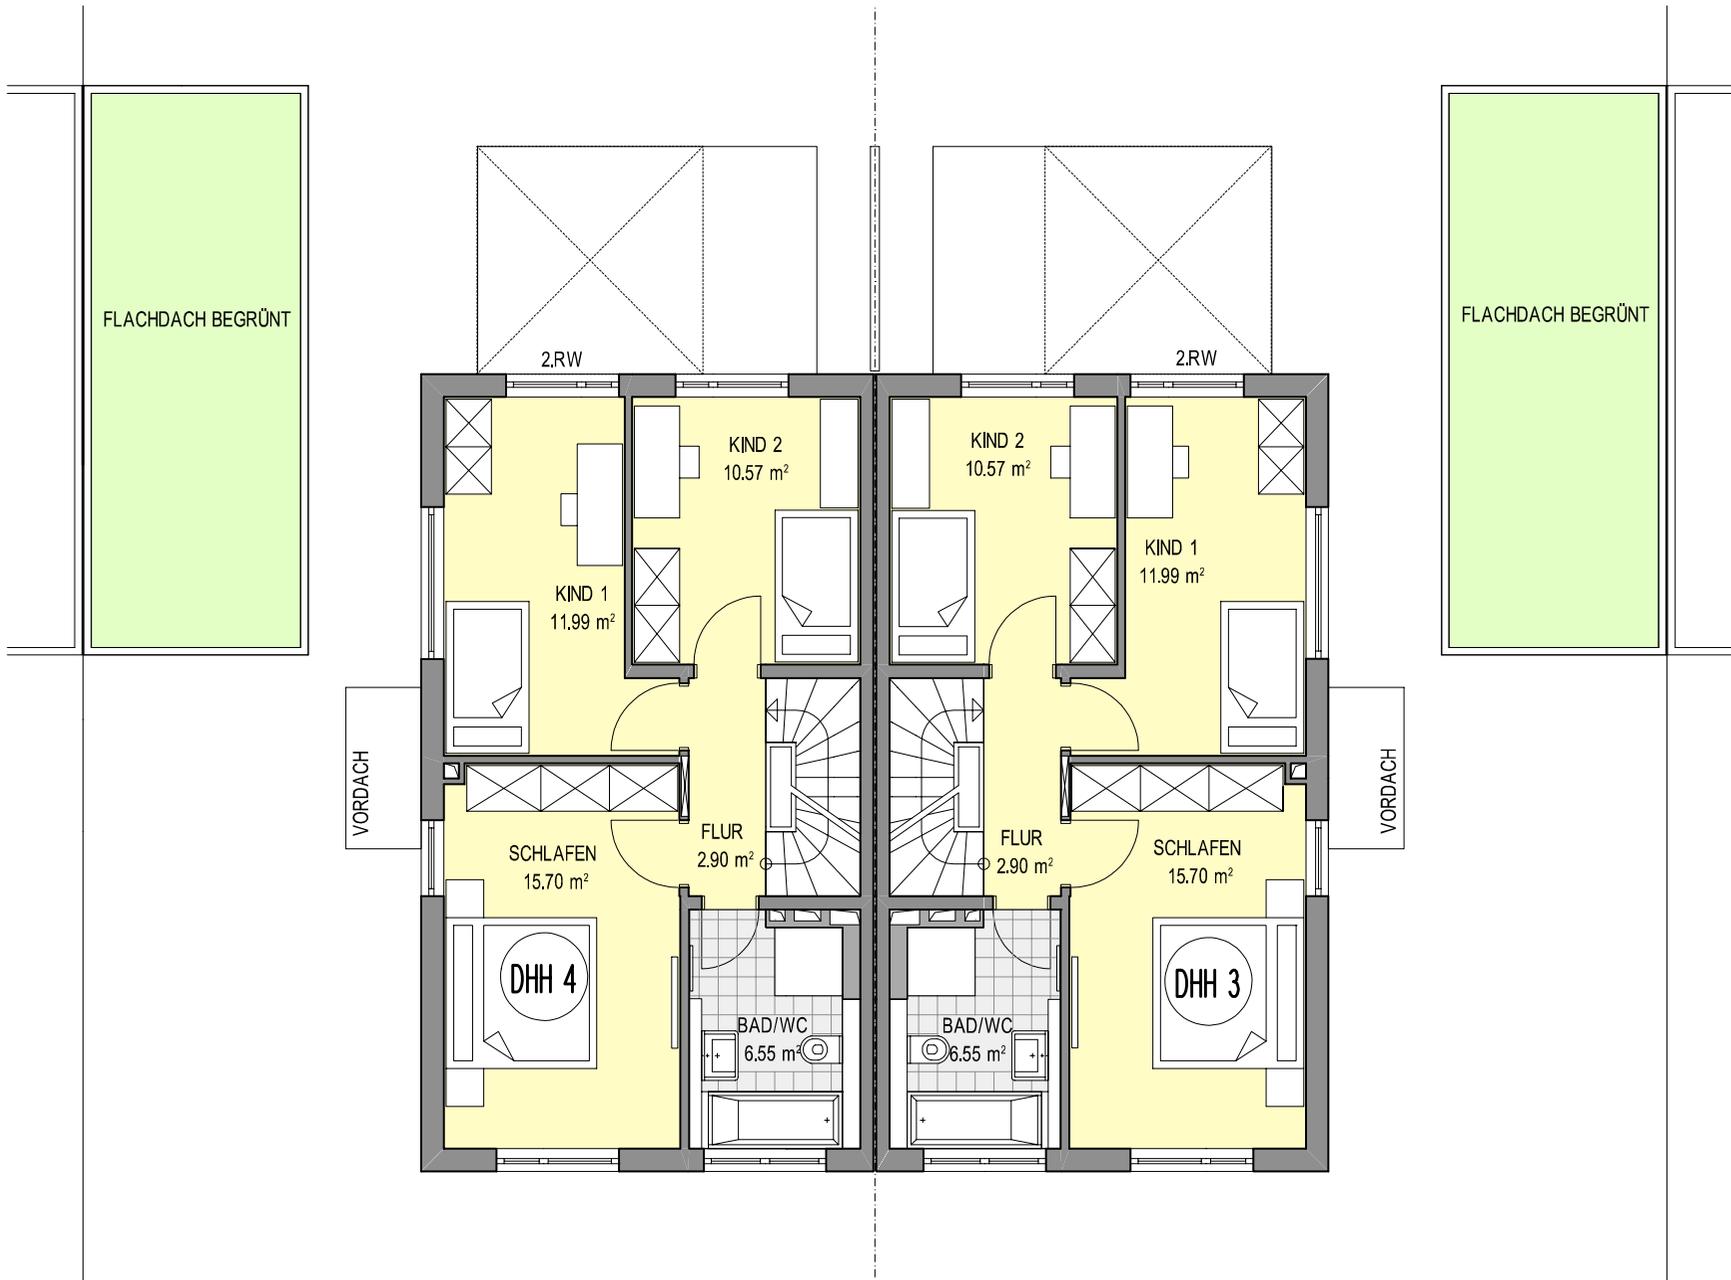


M 1:100      5.00 M

OBERGESCHOSS

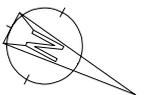


NEUBAU DOPPELHAUS 3 + 4 IN GROSSASPACH, STEGMÜHLENWEG

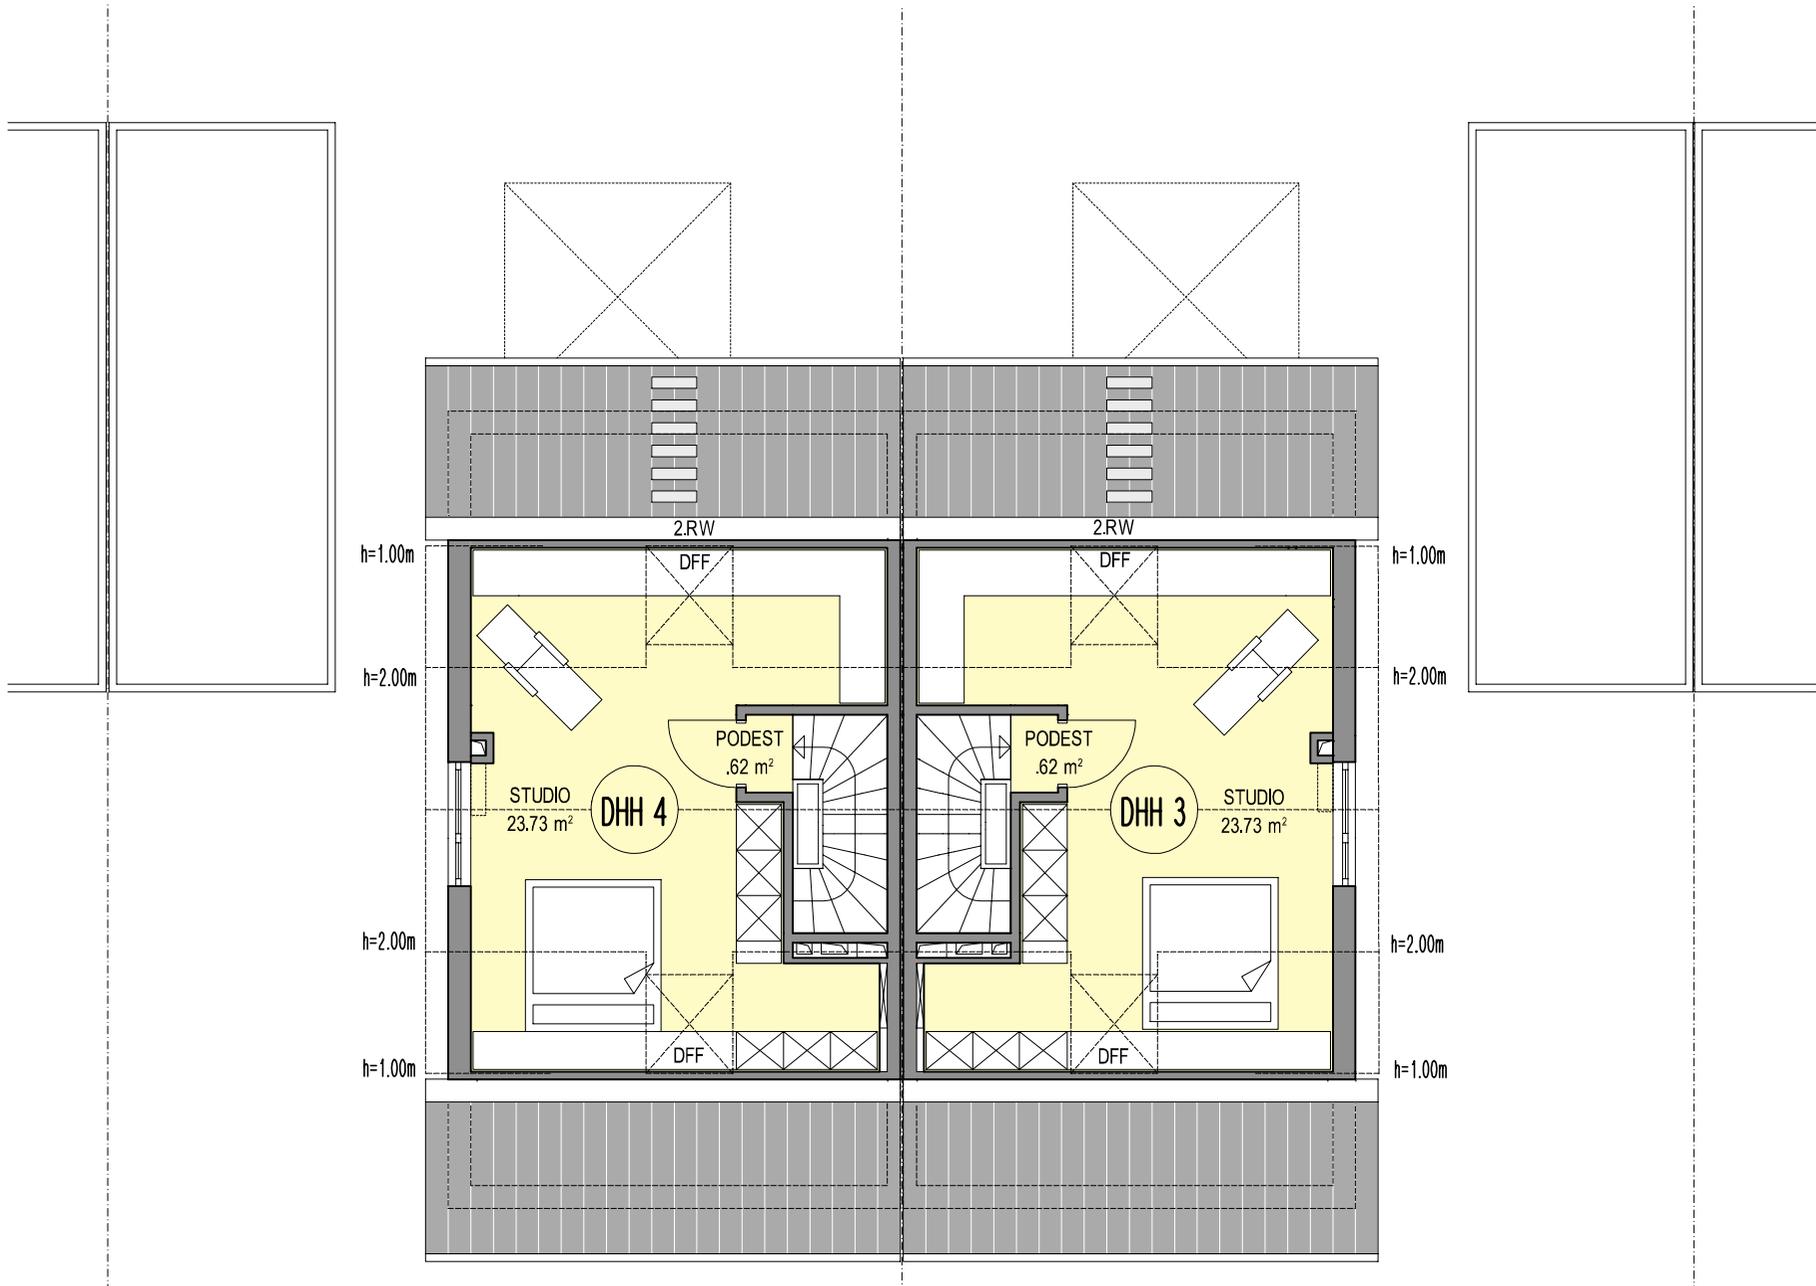

M 1:100      5.00 M

DACHGESCHOSS

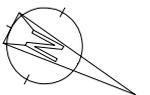

NEUBAU DOPPELHAUS 3 + 4 IN GROSSASPACH, STEGMÜHLENWEG